


OMÍTKY NAPOJENÍ KONSTRUKCÍ STĚNA - STROP	D-OMI-100
Řez napojením omítky stěn na omítku stropu Oddělovací řez omítky vyplněný akrylovým tmelem	Revize: 2026-07-21
	Měřítko 1:10

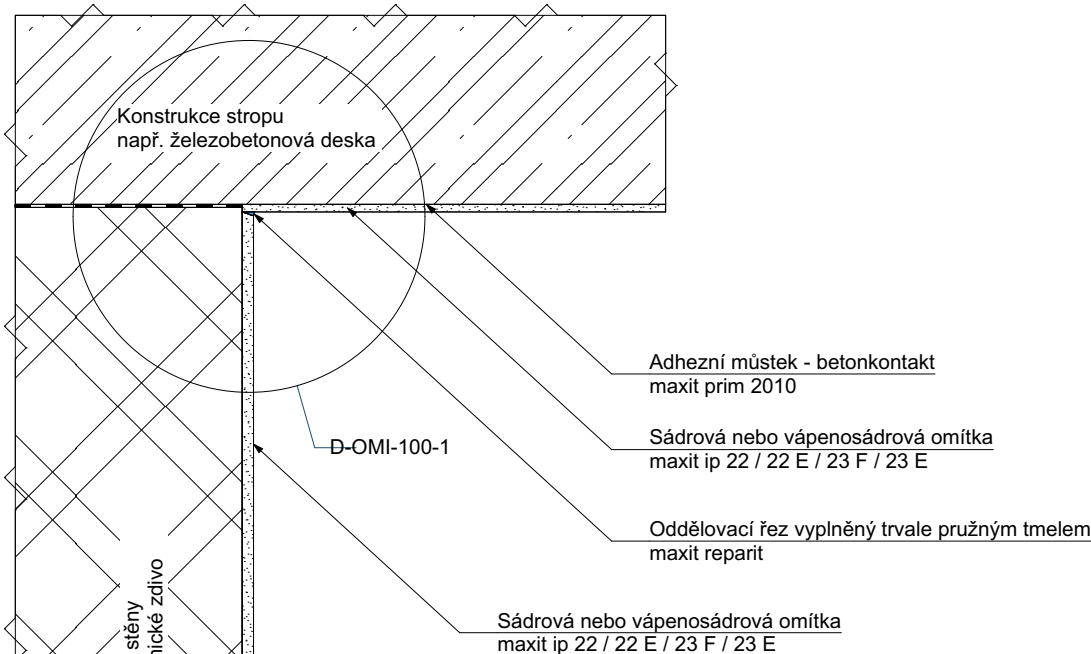

Měřítko 1:5

