


OMÍTKY NAPOJENÍ KONSTRUKCÍ STĚNA - STĚNA	D-OMI-200
Řez napojením omítky vnitřních stěny na obvodovou stěnu Oddělovací řez omítky vyplněný akrylovým tmelem	Revize: 2026-07-21
	Měřítko 1:10

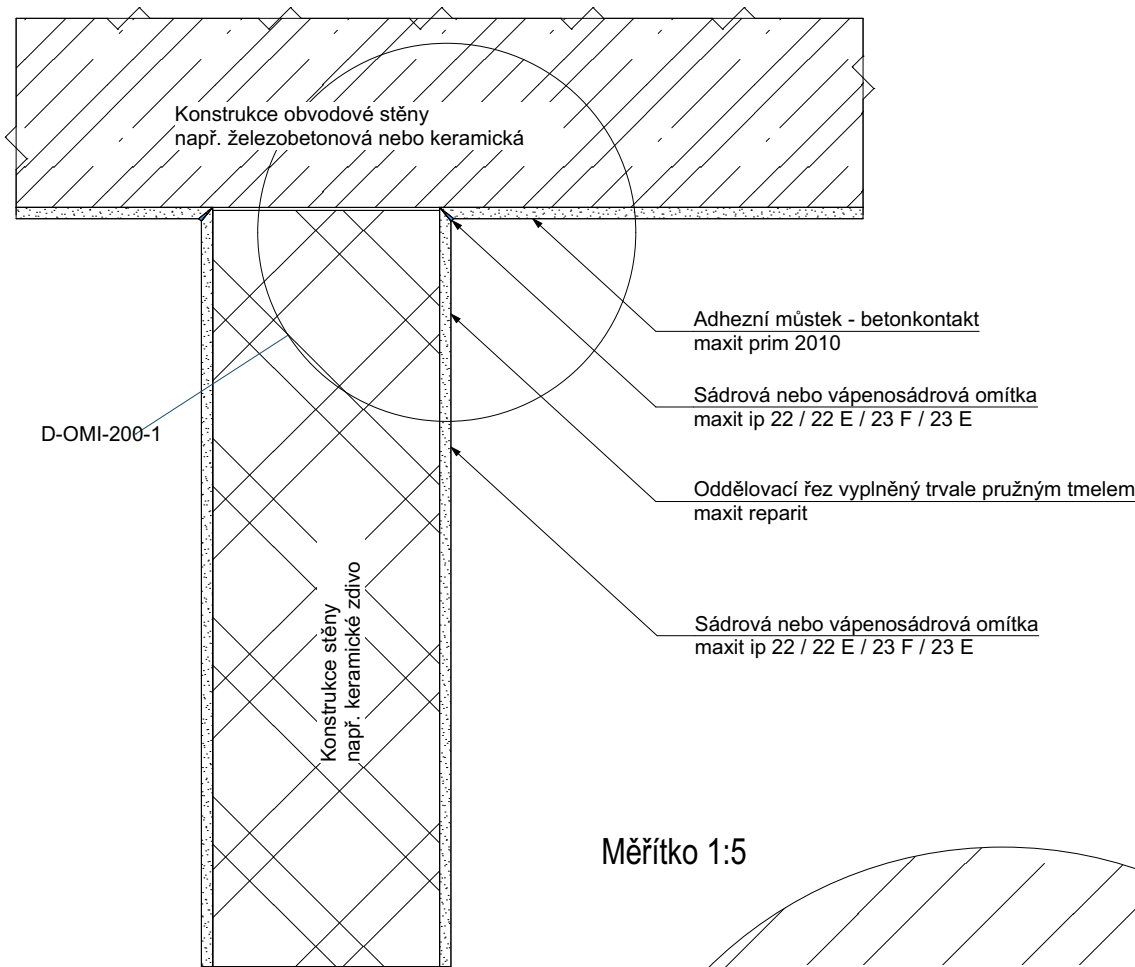

Měřítko 1:5

