


M 1:10

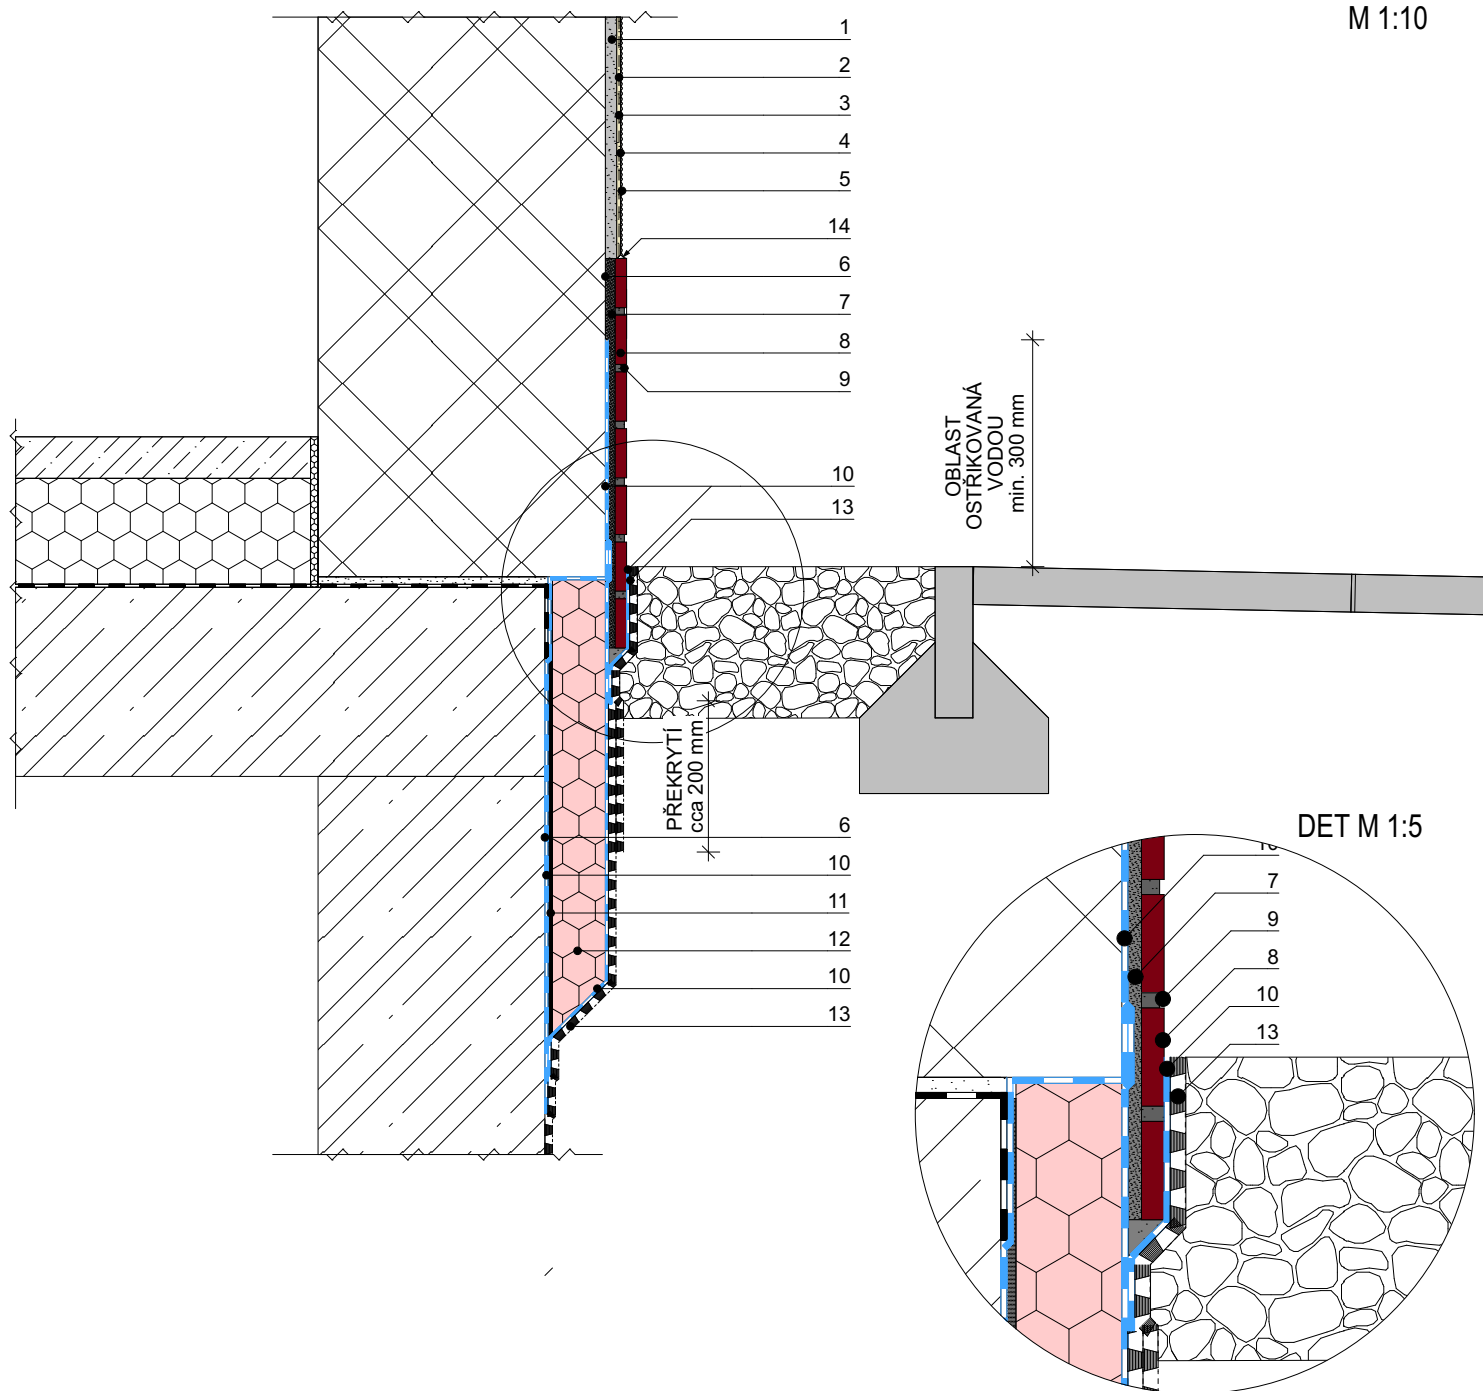

LEGENDA:

- | | | | | | |
|---|---|---|---------------------------------------------------------|----|-----------------------------------------------------------------|
| 1 | JÁDROVÁ OMÍTKA
maxit ip 18 E / ip 18 ML / ip 19 FLP / ip 190 SFL | 6 | ZÁKLADNÍ NÁTĚŘ
maxit coll FG | 10 | HYDROIZOLACE STAVBY, POLYMERCEMENTOVÁ
maxit SDS 16 |
| 2 | ARMOVACÍ STĚRKOVÁ HMOTA
maxit multi 262 | 7 | FLEXIBILNÍ LEPICÍ HMOTA
maxit Verlegemörtel Keramik | 11 | LEPICÍ HMOTA NA SOKLOVÉ DESKY
maxit multi 280 |
| 3 | ARMOVACÍ TKANINA
maxit MW Armierungsgewebe | 8 | KERAMICKÝ OBKLAD | 12 | SOKLOVÁ TEPELNĚIZOLAČNÍ DESKA
maxit PS Sockel perimetr / XPS |
| 4 | ZÁKLADNÍ NÁTĚŘ
maxit prim 1050 / prim 1060 / prim 1065 | 9 | FLEXIBILNÍ SPÁROVACÍ HMOTA
maxit Fugenmörtel Keramik | 13 | PLOŠNÁ DRENÁŽ
maxit drenážní fólie |
| 5 | POVRCHOVÁ ÚPRAVA
maxit Solarputz / silco A 9030 / sil A 9020
maxit ip color plus / ip 261 star / ip artista / ip 52 | | | 15 | FASÁDNÍ SILIKON
maxit Fassadensilikon |