Sockelbereich

Sockeldämmung, Anschluss an Bodenplatte mit trapezförmigen Hinterlaufschutz nach DIN 18533

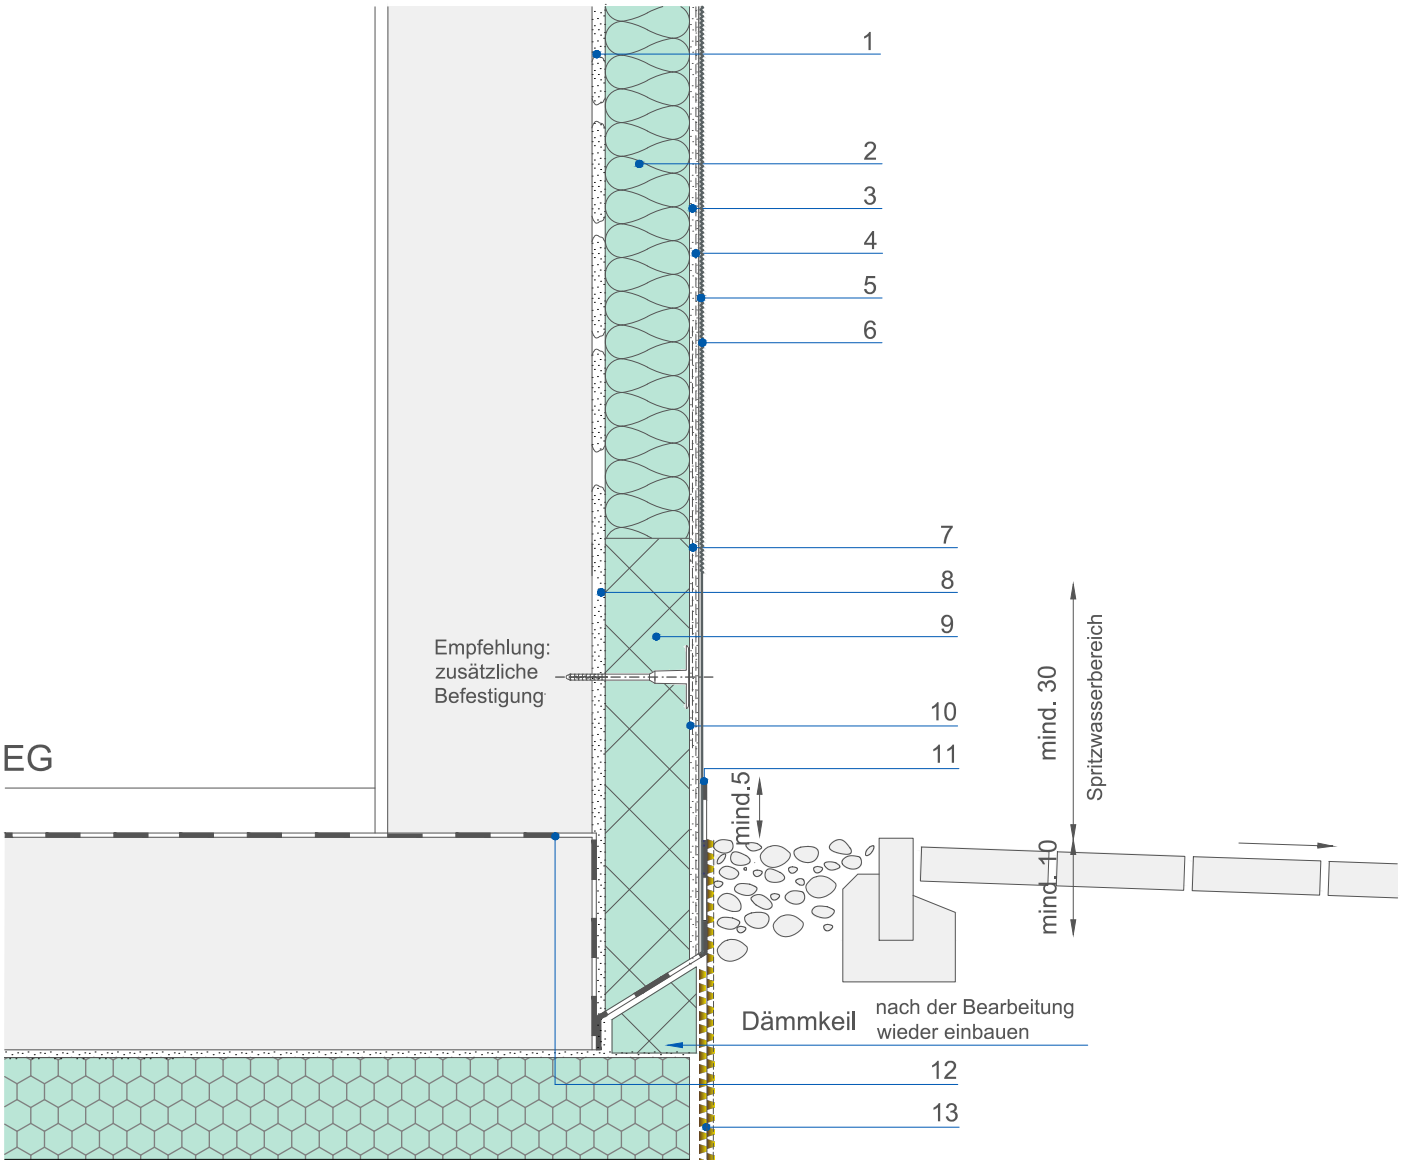

KG nicht beheizt

Alle Maße in cm

Detailzeichnungen sind nur Empfehlungen und ersetzen keine Fachplanung

1 maxit multi Klebe- und Armierungsmörtel
2 maxit WDVS-Dämmplatte
3 maxit multi Klebe- und Armierungsmörtel
4 maxit Armierungsgewebe
5 maxit Edelputz
6 maxit Farbanstrichsystem
7 maxit Armierungsgewebe für Übergangsbereich
8 maxit Klebemörtel für Sockelbereich
9 maxit Sockel-/Perimeterdämmplatte
10 maxit Haftspachtelung
11 maxit Putzabdichtung
12 Bauwerksabdichtung nach DIN 18533
13 maxit Schutz- und Dränagematte